

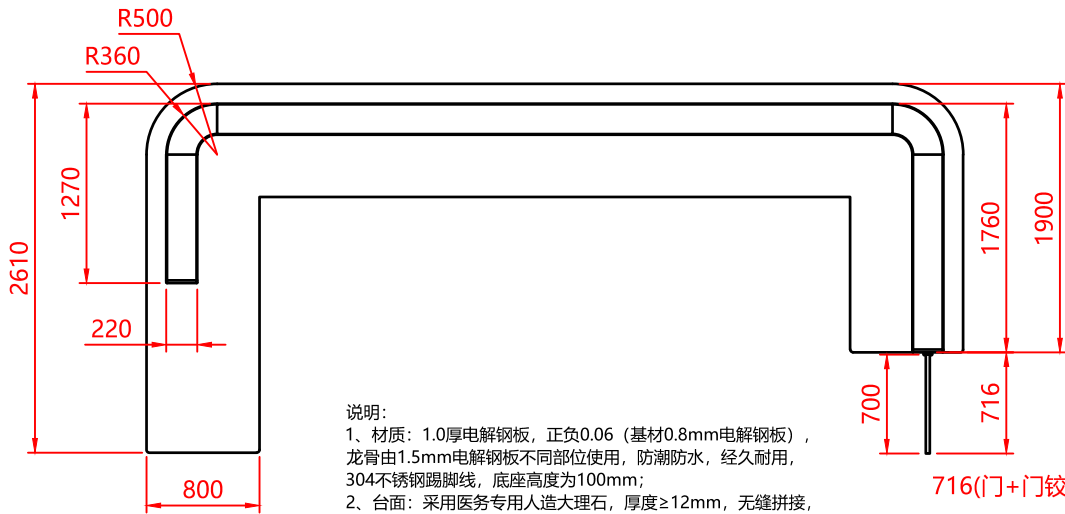
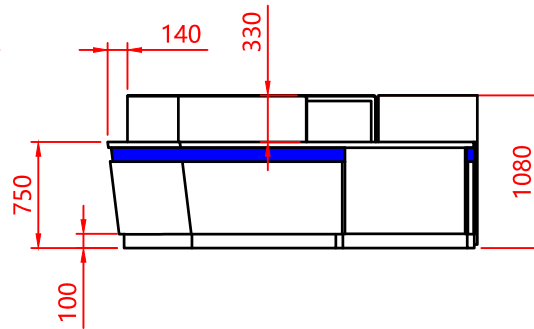


电解钢板, 蓝色

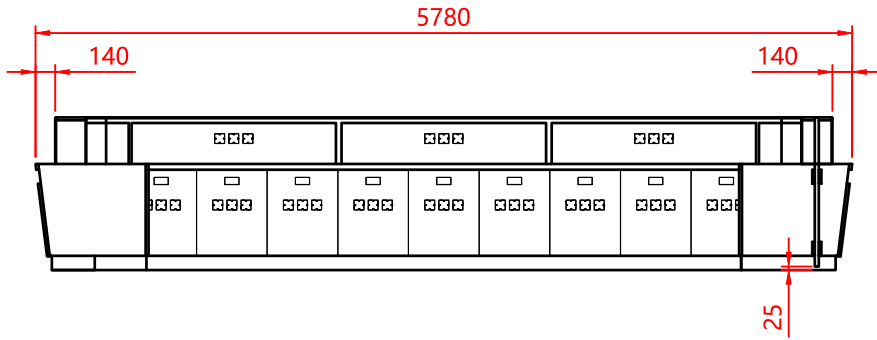

说明:
1、材质: 1.0厚电解钢板, 正负0.06 (基材0.8mm电解钢板), 龙骨由1.5mm电解钢板不同部位使用, 防潮防水, 经久耐用, 304不锈钢踢脚线, 底座高度为100mm;
2、台面: 采用医务专用人造大理石, 厚度 ≥ 12 mm, 无缝拼接, 锐角倒R角, 防渗易清洁, 满足院感需求;
3、喷涂: 表面环氧树脂静电粉末喷涂, 喷涂涂层厚度60-80um, 表面喷粉颜色靓丽;
4、导轨: 医用三节静音导轨, 抽拉自如, 抽屉内能放置45KG负载重量;
5、锁具: 常规锁
6、护士站工艺: 整体采用激光切割机对原材料进行工艺切割、由数控折弯机将其折弯成型。站体需全封闭顶板, 以加强台面支撑。护士站内的内饰板全部为可拆卸式设计;
7、配件: 三节静音滑轨, $\phi 60$ 线盒盖, 站体内藏走线系统、坐人位置内部预留3个插座孔护士站标贴;
8、站体为: 前挡外围和配柜为:
9、配柜: 无配柜

技术要求:
1.锐角倒钝,去毛刺.
2.表面平整不得刮花、变形.
3.未标注尺寸按中心对称加工.
4.未标注公差按 ± 0.5 mm.
参考工艺: ---

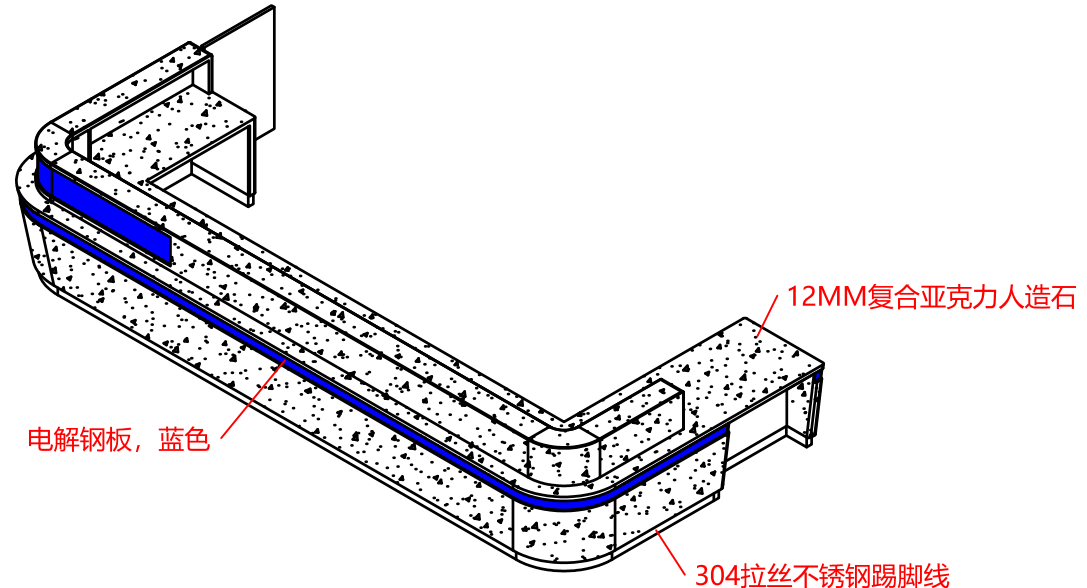

电解钢板, 蓝色

12MM复合亚克力人造石

304拉丝不锈钢踢脚线

制图	H	2024/9/9	名称	---	视图	
校对			图号	---	比例	1:1
审核			材料		数量	
批准						